


COMMUNE
DU
BOUILLON

COMMUNE
DE

Commune de VINGT-HANAPS

Echelle : 1/5000

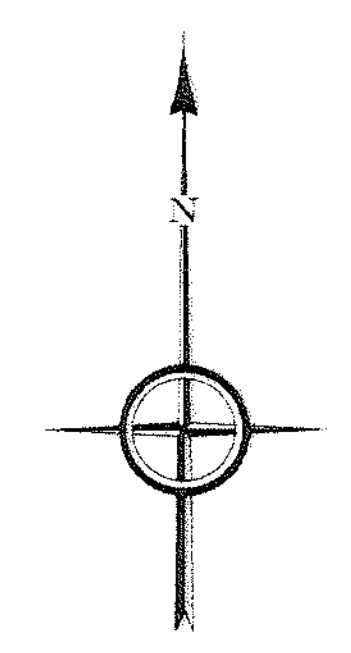

COMMUNE

SAINT-GERVAIS-DU-PERRON

COMMUNE

DE

DE

SAINT-GERVAIS-

RADON

DU-PERRON

RESERVOIR de 150m³
sur tour de 10m
P.C.M : 235,50

COMMUNE

COMMUNE

DE

DE

COMMUNE

MENIL-ERREUX

DE

COMMUNE

DÉPARTEMENT DE L'ORNE
**Commune de
VINGT HANAPS**

RADON

ÉLABORATION
DU PLAN D'OCCUPATION DES SOLS

RÉSEAU D'EAU POTABLE

DATE : 5 mars 2002
PHASE : Approbation
ECHELLE : 1/5000

62

Vo pour être annexé à la délibération
du conseil municipal du 5 mars 2002
approuvant le P.O.S. de Vingt-Hanaps
Le Maire,

Thierry GILSON, architecte-paysagiste
38, boulevard de la Courtille
28000 CHARTRES
Tél. : 02 37 91 08 06 - Fax : 02 37 30 21 06

FORGES

LARPE