

0,84 x 0,60 = 0,50

COMMUNE DE VALFRAMBERT



COMMUNAUTE URBAINE D'ALENÇON
DEPARTEMENT DE L'ORNE



COMMUNE DE
CERISE

PLAN LOCAL D'URBANISME
(ex. P.O.S.)
8^{ème} MODIFICATION

ANNEXES SANITAIRES
Eau Potable 1/5000 **4b**



SERVICE URBANISME de la Communauté Urbaine d'Alençon

Vu pour être annexé à la délibération
du Conseil de Communauté en date du 20 décembre 2001
approuvant la modification du Plan Local d'Urbanisme
de la commune de CERISE.

Pour le Président de la Communauté Urbaine d'Alençon,
Le conseiller communautaire délégué,

Pierre VIELLE

Approuvé le : 25-01-1979
1^{ère} Révision : 13-02-1995
6^{ème} Modification : 14-09-1995
7^{ème} Modification : 25-01-1996
Mise à jour : 30-09-1999
8^{ème} Modification : 20-12-2001

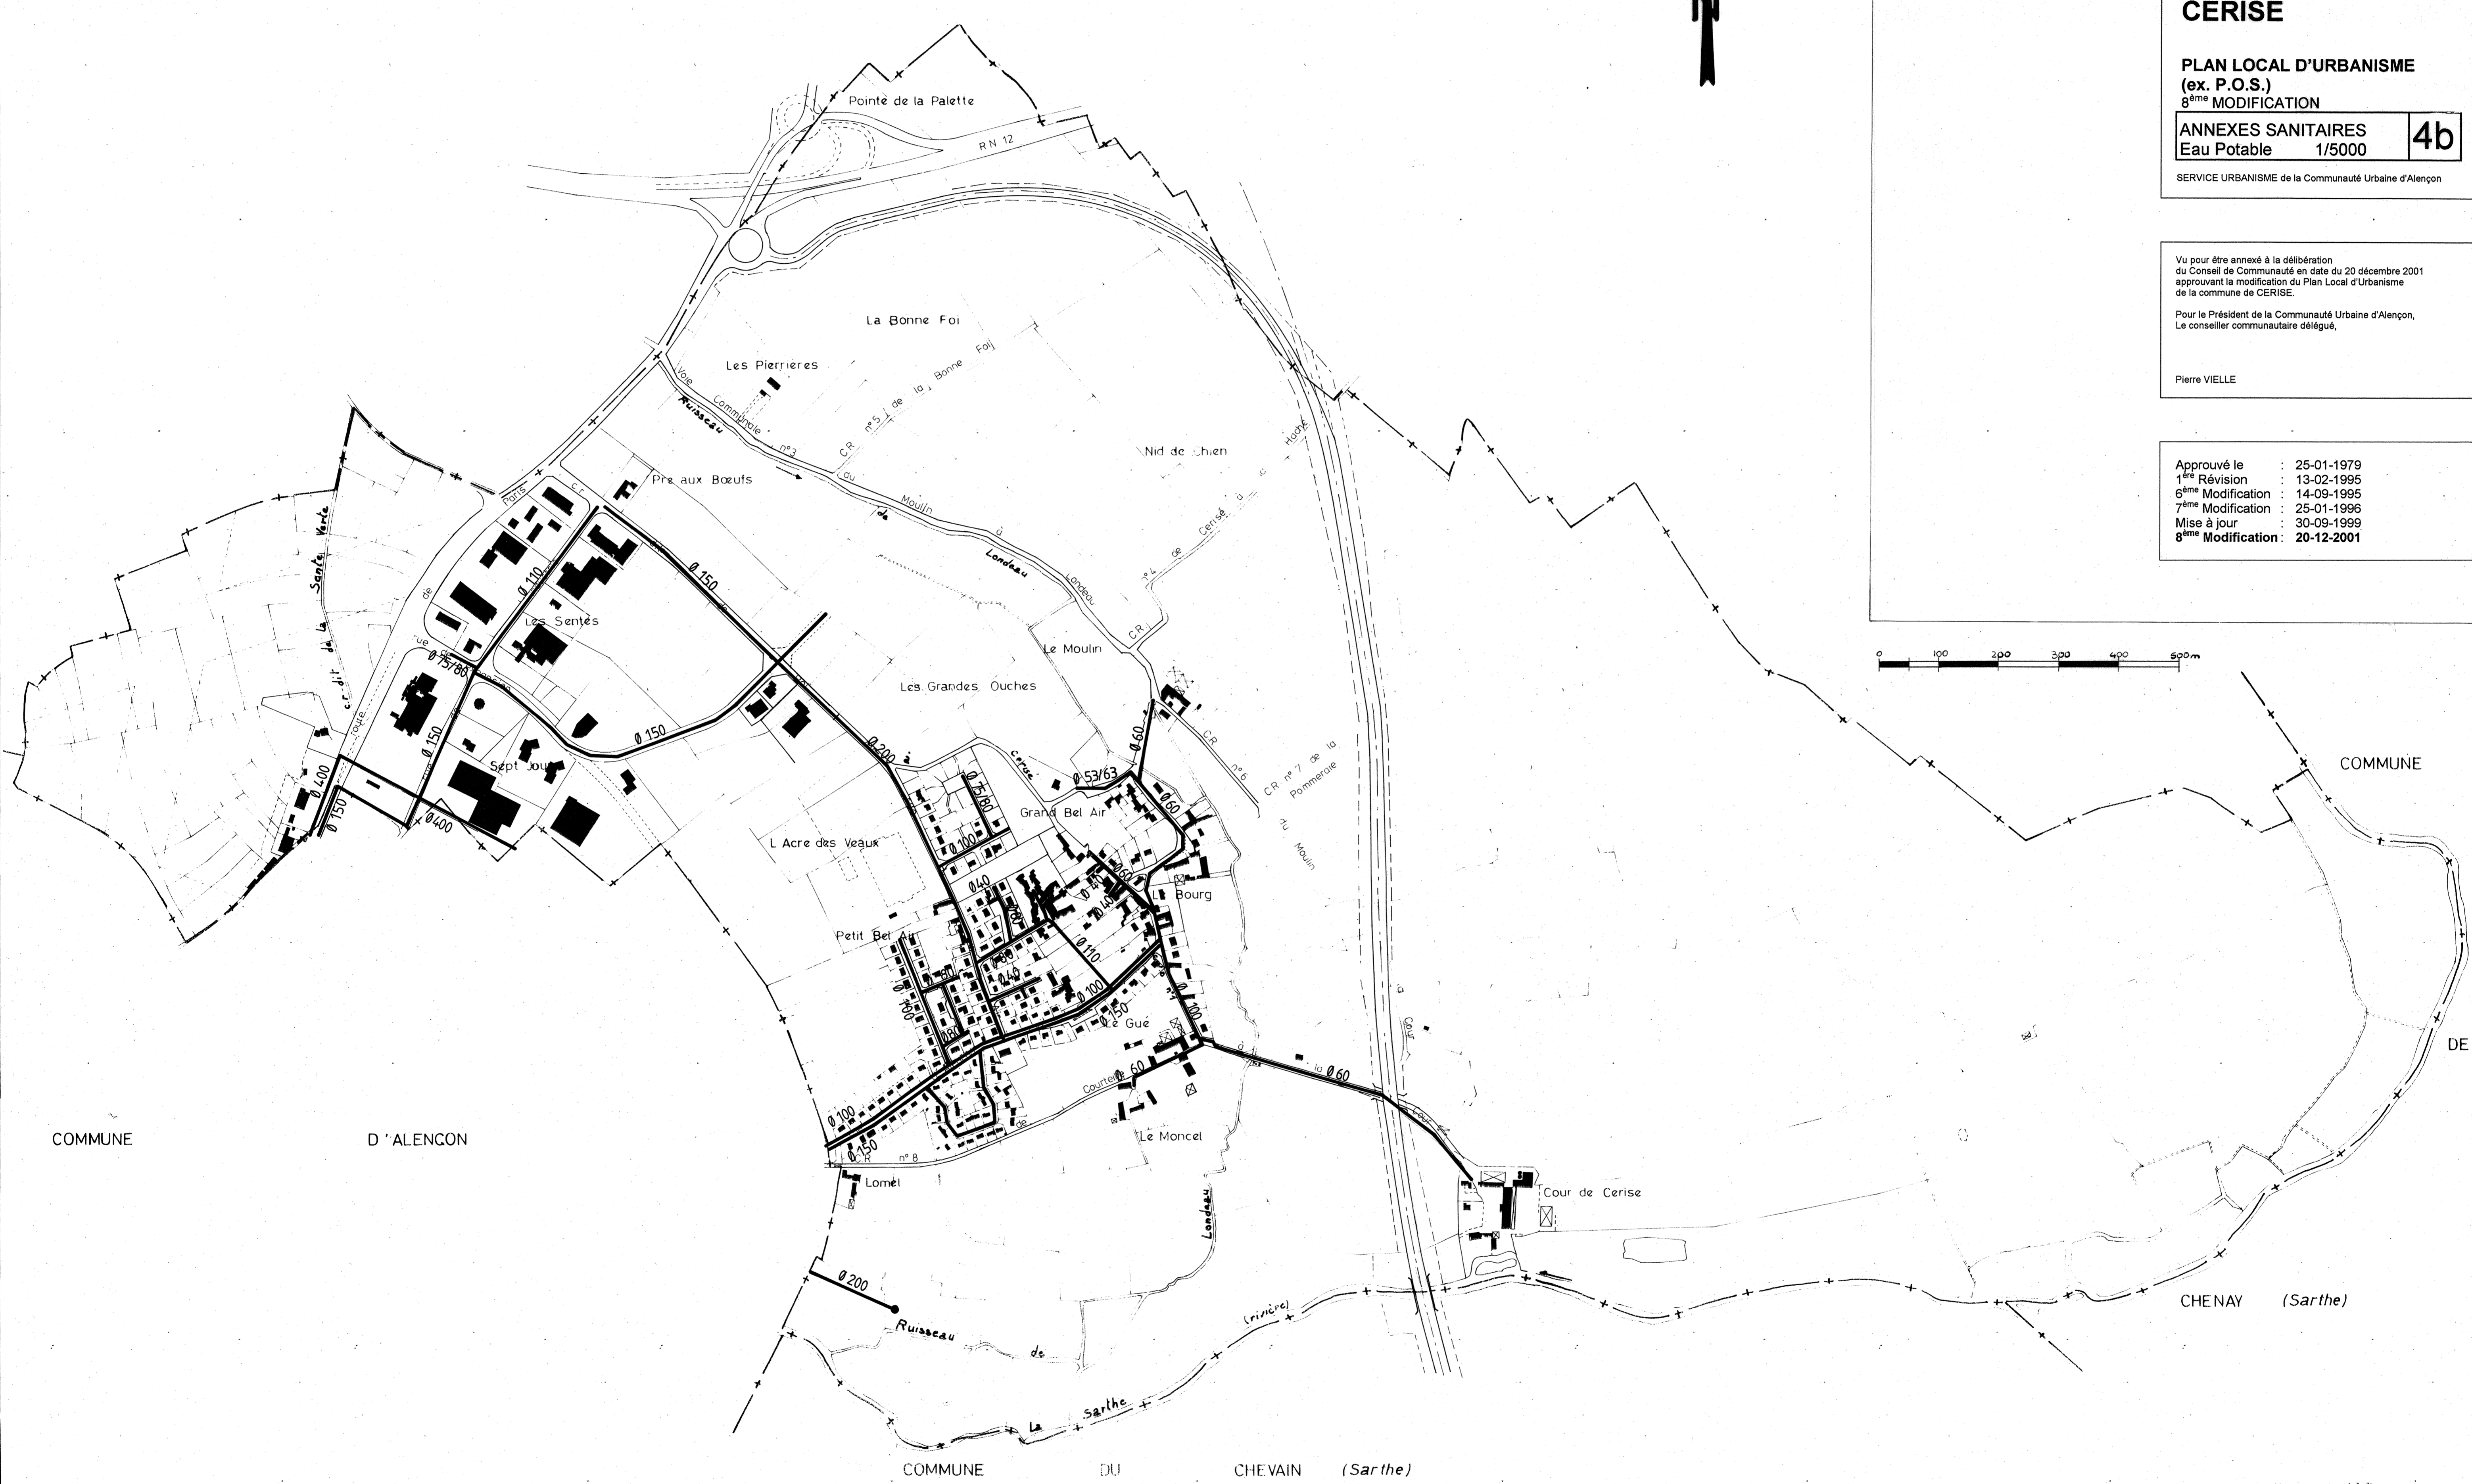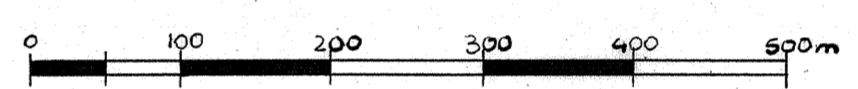

COMMUNE D'ALENÇON

COMMUNE

DE

COMMUNE DU CHEVAIN (Sarthe)

CHENAY (Sarthe)

Mis à jour le 13/75