



0,84 x 0,60 = 0,50

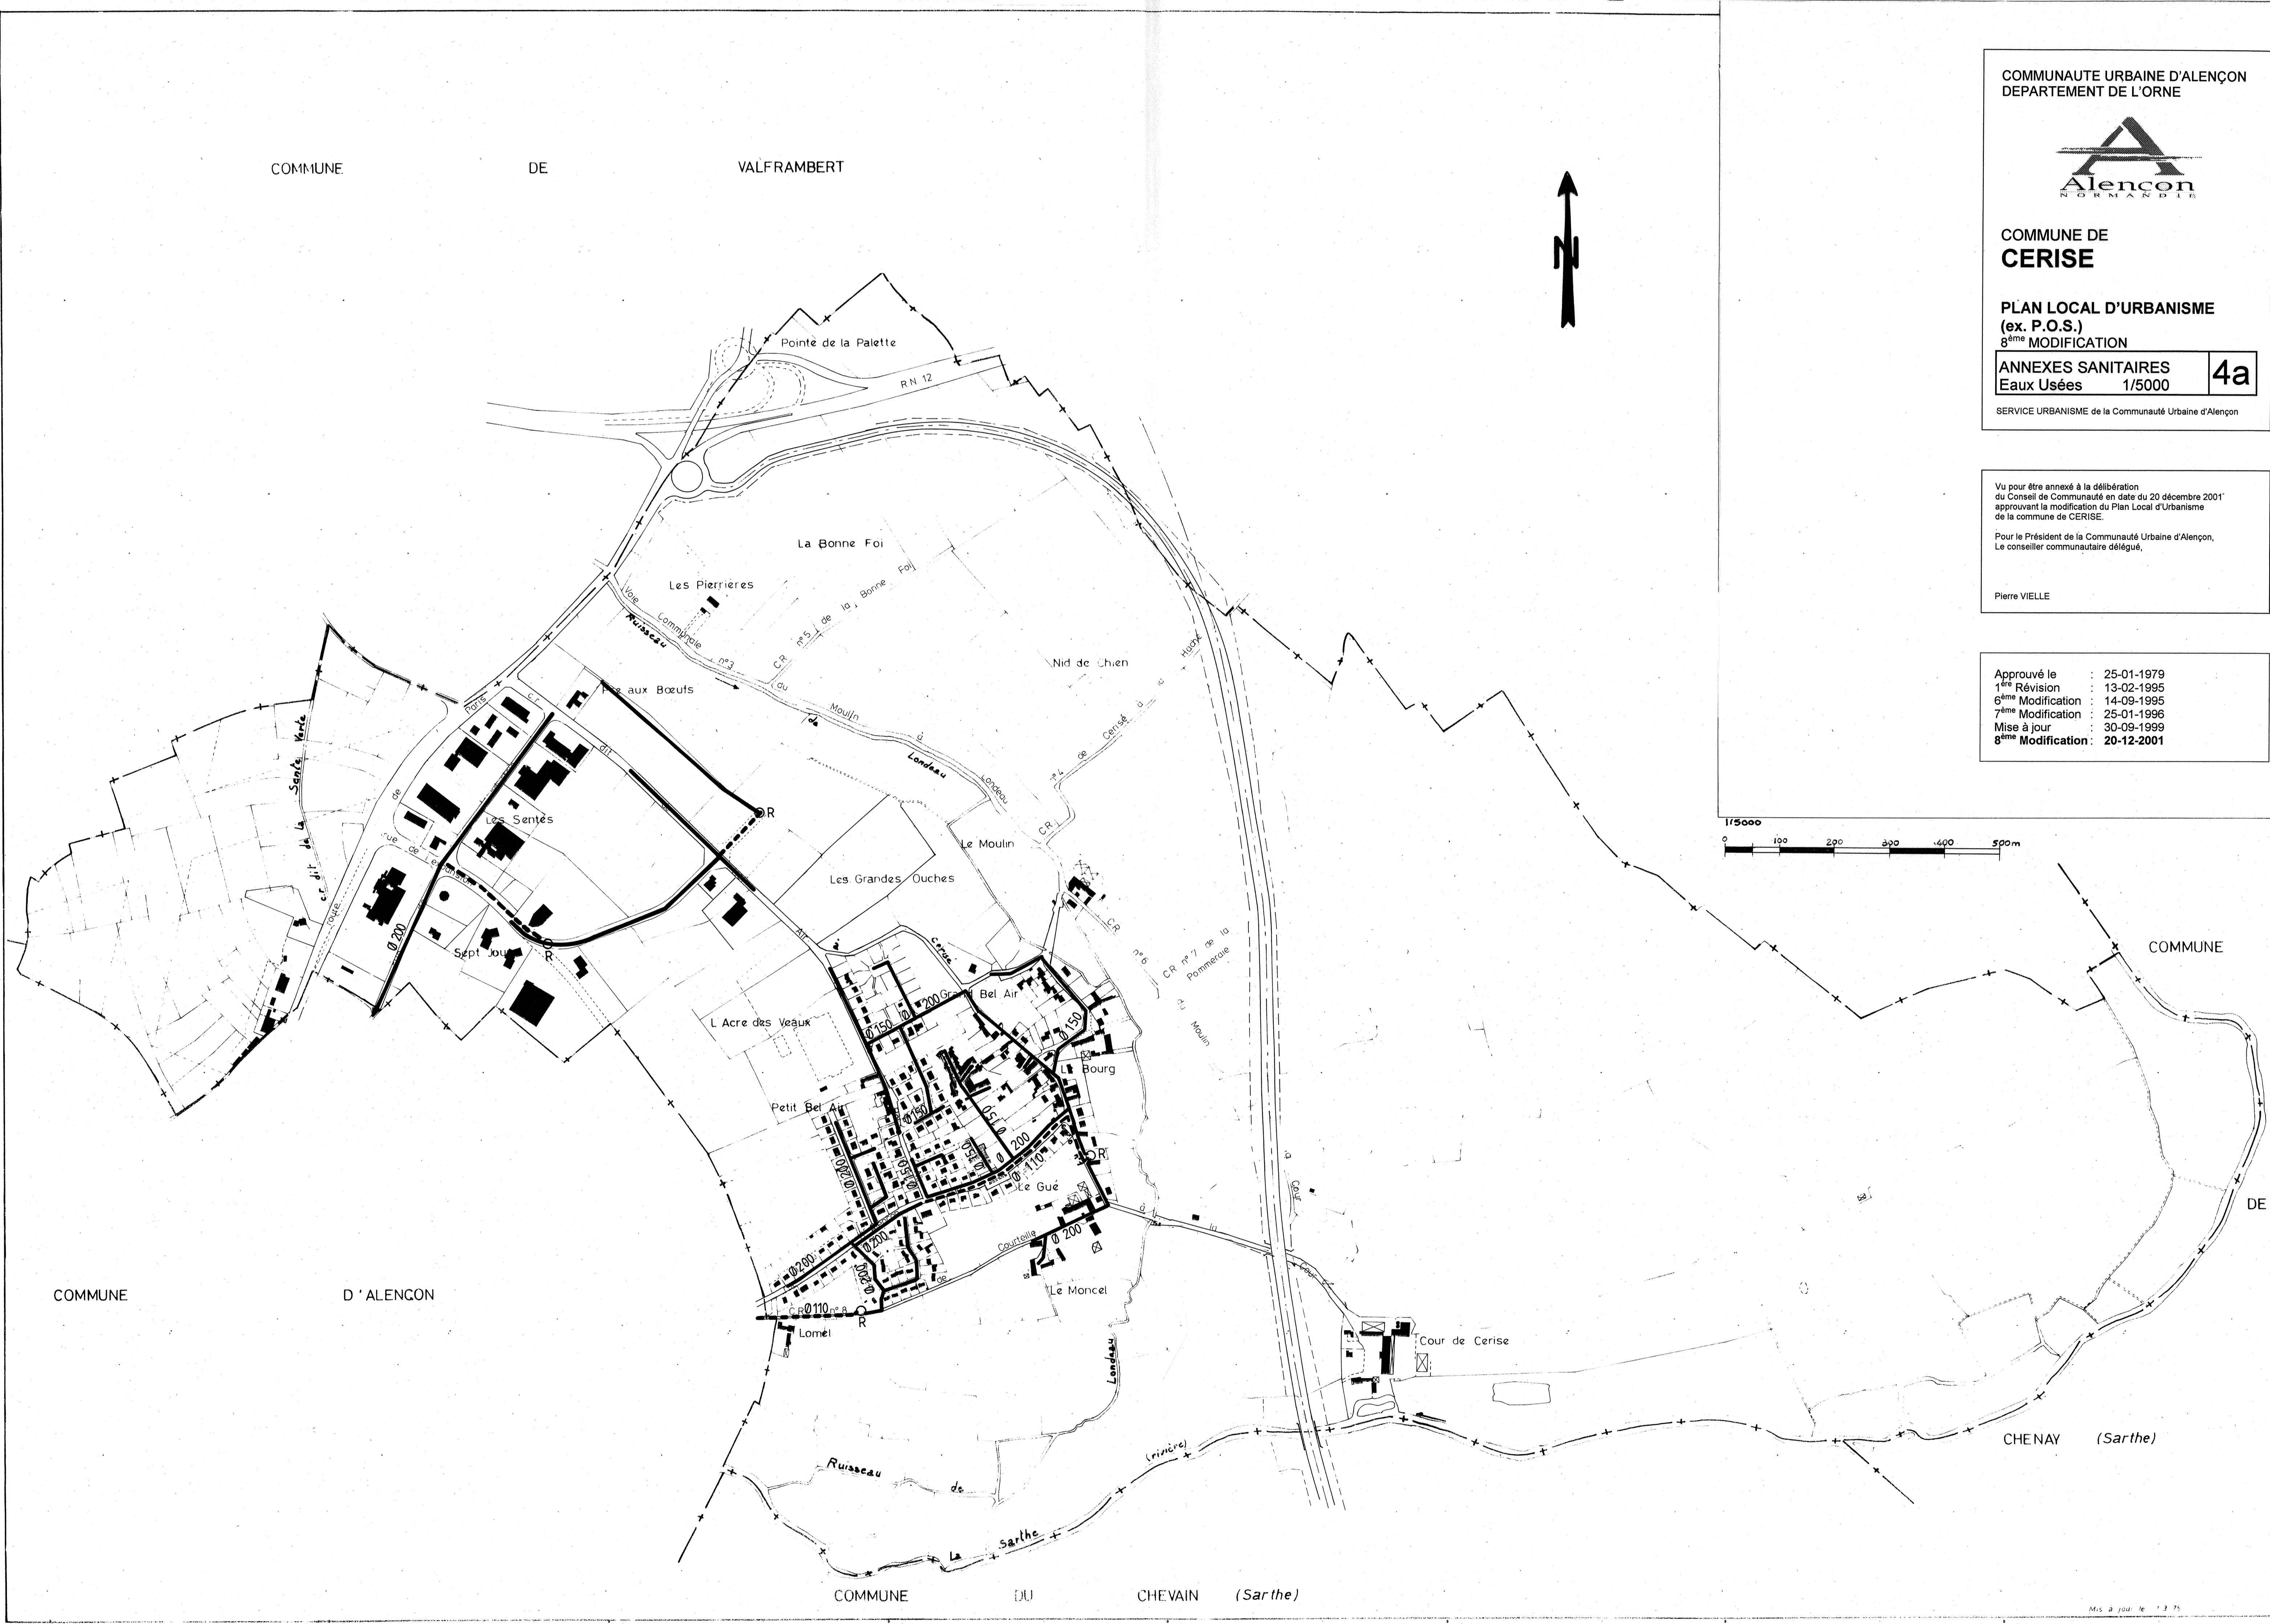

COMMUNAUTE URBAINE D'ALENÇON  
DEPARTEMENT DE L'ORNE



COMMUNE DE  
**CERISE**

PLAN LOCAL D'URBANISME  
(ex. P.O.S.)  
8<sup>ème</sup> MODIFICATION

ANNEXES SANITAIRES Eaux Usées	1/5000	<b>4a</b>
----------------------------------	--------	-----------

SERVICE URBANISME de la Communauté Urbaine d'Alençon

Vu pour être annexé à la délibération  
du Conseil de Communauté en date du 20 décembre 2001  
approuvant la modification du Plan Local d'Urbanisme  
de la commune de CERISE.

Pour le Président de la Communauté Urbaine d'Alençon,  
Le conseiller communautaire délégué,

Pierre VIELLE

Approuvé le : 25-01-1979  
1<sup>ère</sup> Révision : 13-02-1995  
6<sup>ème</sup> Modification : 14-09-1995  
7<sup>ème</sup> Modification : 25-01-1996  
Mise à jour : 30-09-1999  
8<sup>ème</sup> Modification : 20-12-2001