

COMMUNAUTE URBAINE D'ALENÇON
DEPARTEMENT DE LA SARTHE



COMMUNE DE
CHAMPFLEUR

PLAN LOCAL D'URBANISME

PLAN DU RESEAU
D'EAU POTABLE **52**

F. RAYMOND ARCHITECTE, D.P.L.G., URBANISTE, S.F.U.
18, rue Juge 75015 PARIS T: 01 40 59 00 50 F: 01 40 59 01 04
E-mail: f.raymond-architecte@worldnet.fr

18.06.2004

APPROBATION


Vu pour être annexé à la délibération du Conseil de
Communauté du 24 juin 2004

approuvant le Plan Local d'Urbanisme de la commune de
Champfleur

Pour le Président de la Communauté Urbaine d'Alençon,
Le conseiller communautaire délégué :

Pierre VIELLE

- CANALISATIONS DE DIAMETRE SUPERIEUR OU EGAL A 100 mm
- CANALISATIONS DE DIAMETRE INFERIEUR A 100 mm
- CANALISATIONS DE REFOULEMENT
- STATION DE POMPAGE
- RESERVOIR
- POSTE D'INCENDIE
- CAPTAGE DU GROUTEL

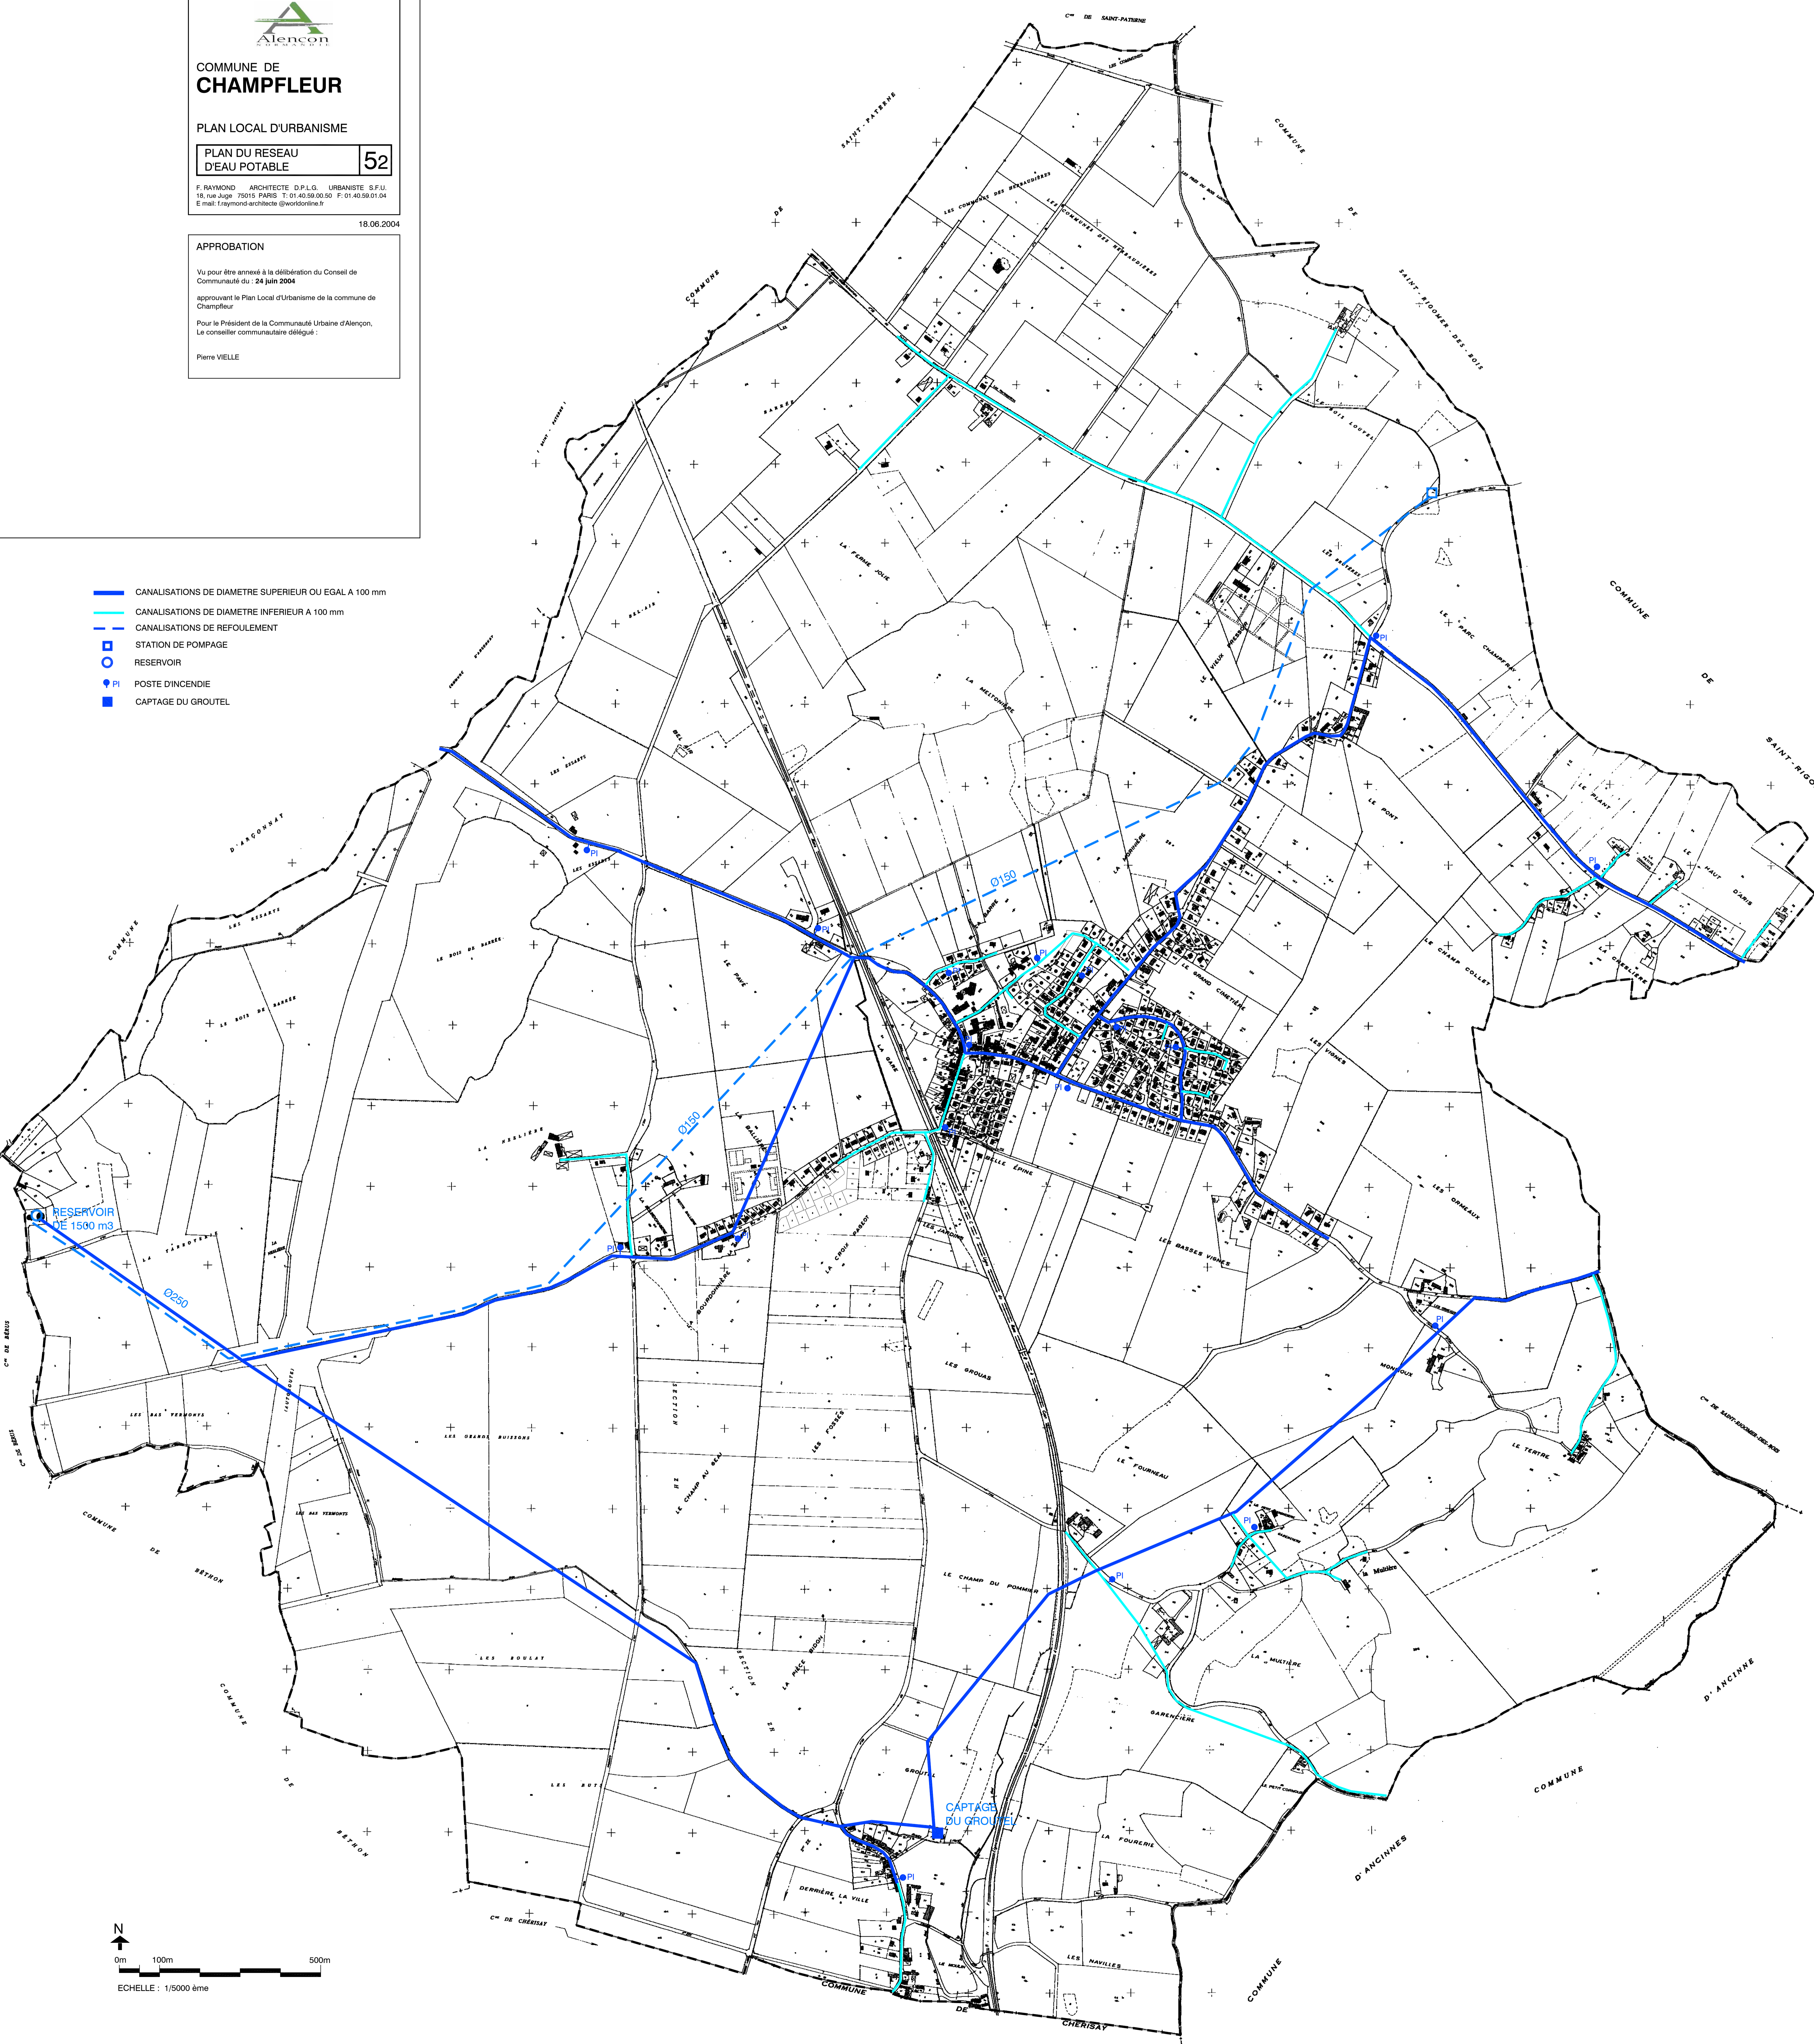

0m 100m 500m
ECHELLE : 1/5000 ème