

COMMUNAUTE URBAINE D'ALENÇON  
DEPARTEMENT DE L'ORNE

D:\proj\BIB\reg\coulur.bmp

COMMUNE DE  
**PACE**

PLAN D'OCCUPATION DES SOLS

RESEAUX EAUX USEES **4-4**


Service Réseaux de la Communauté Urbaine d'Alençon  
Ech 1/500

**APPROBATION**

Vu pour être annexé à la délibération du Conseil de  
Communauté Urbaine d'Alençon du 20 décembre 2001

Pour le Président,  
Le conseiller communautaire délégué,

Pierre VIELLE

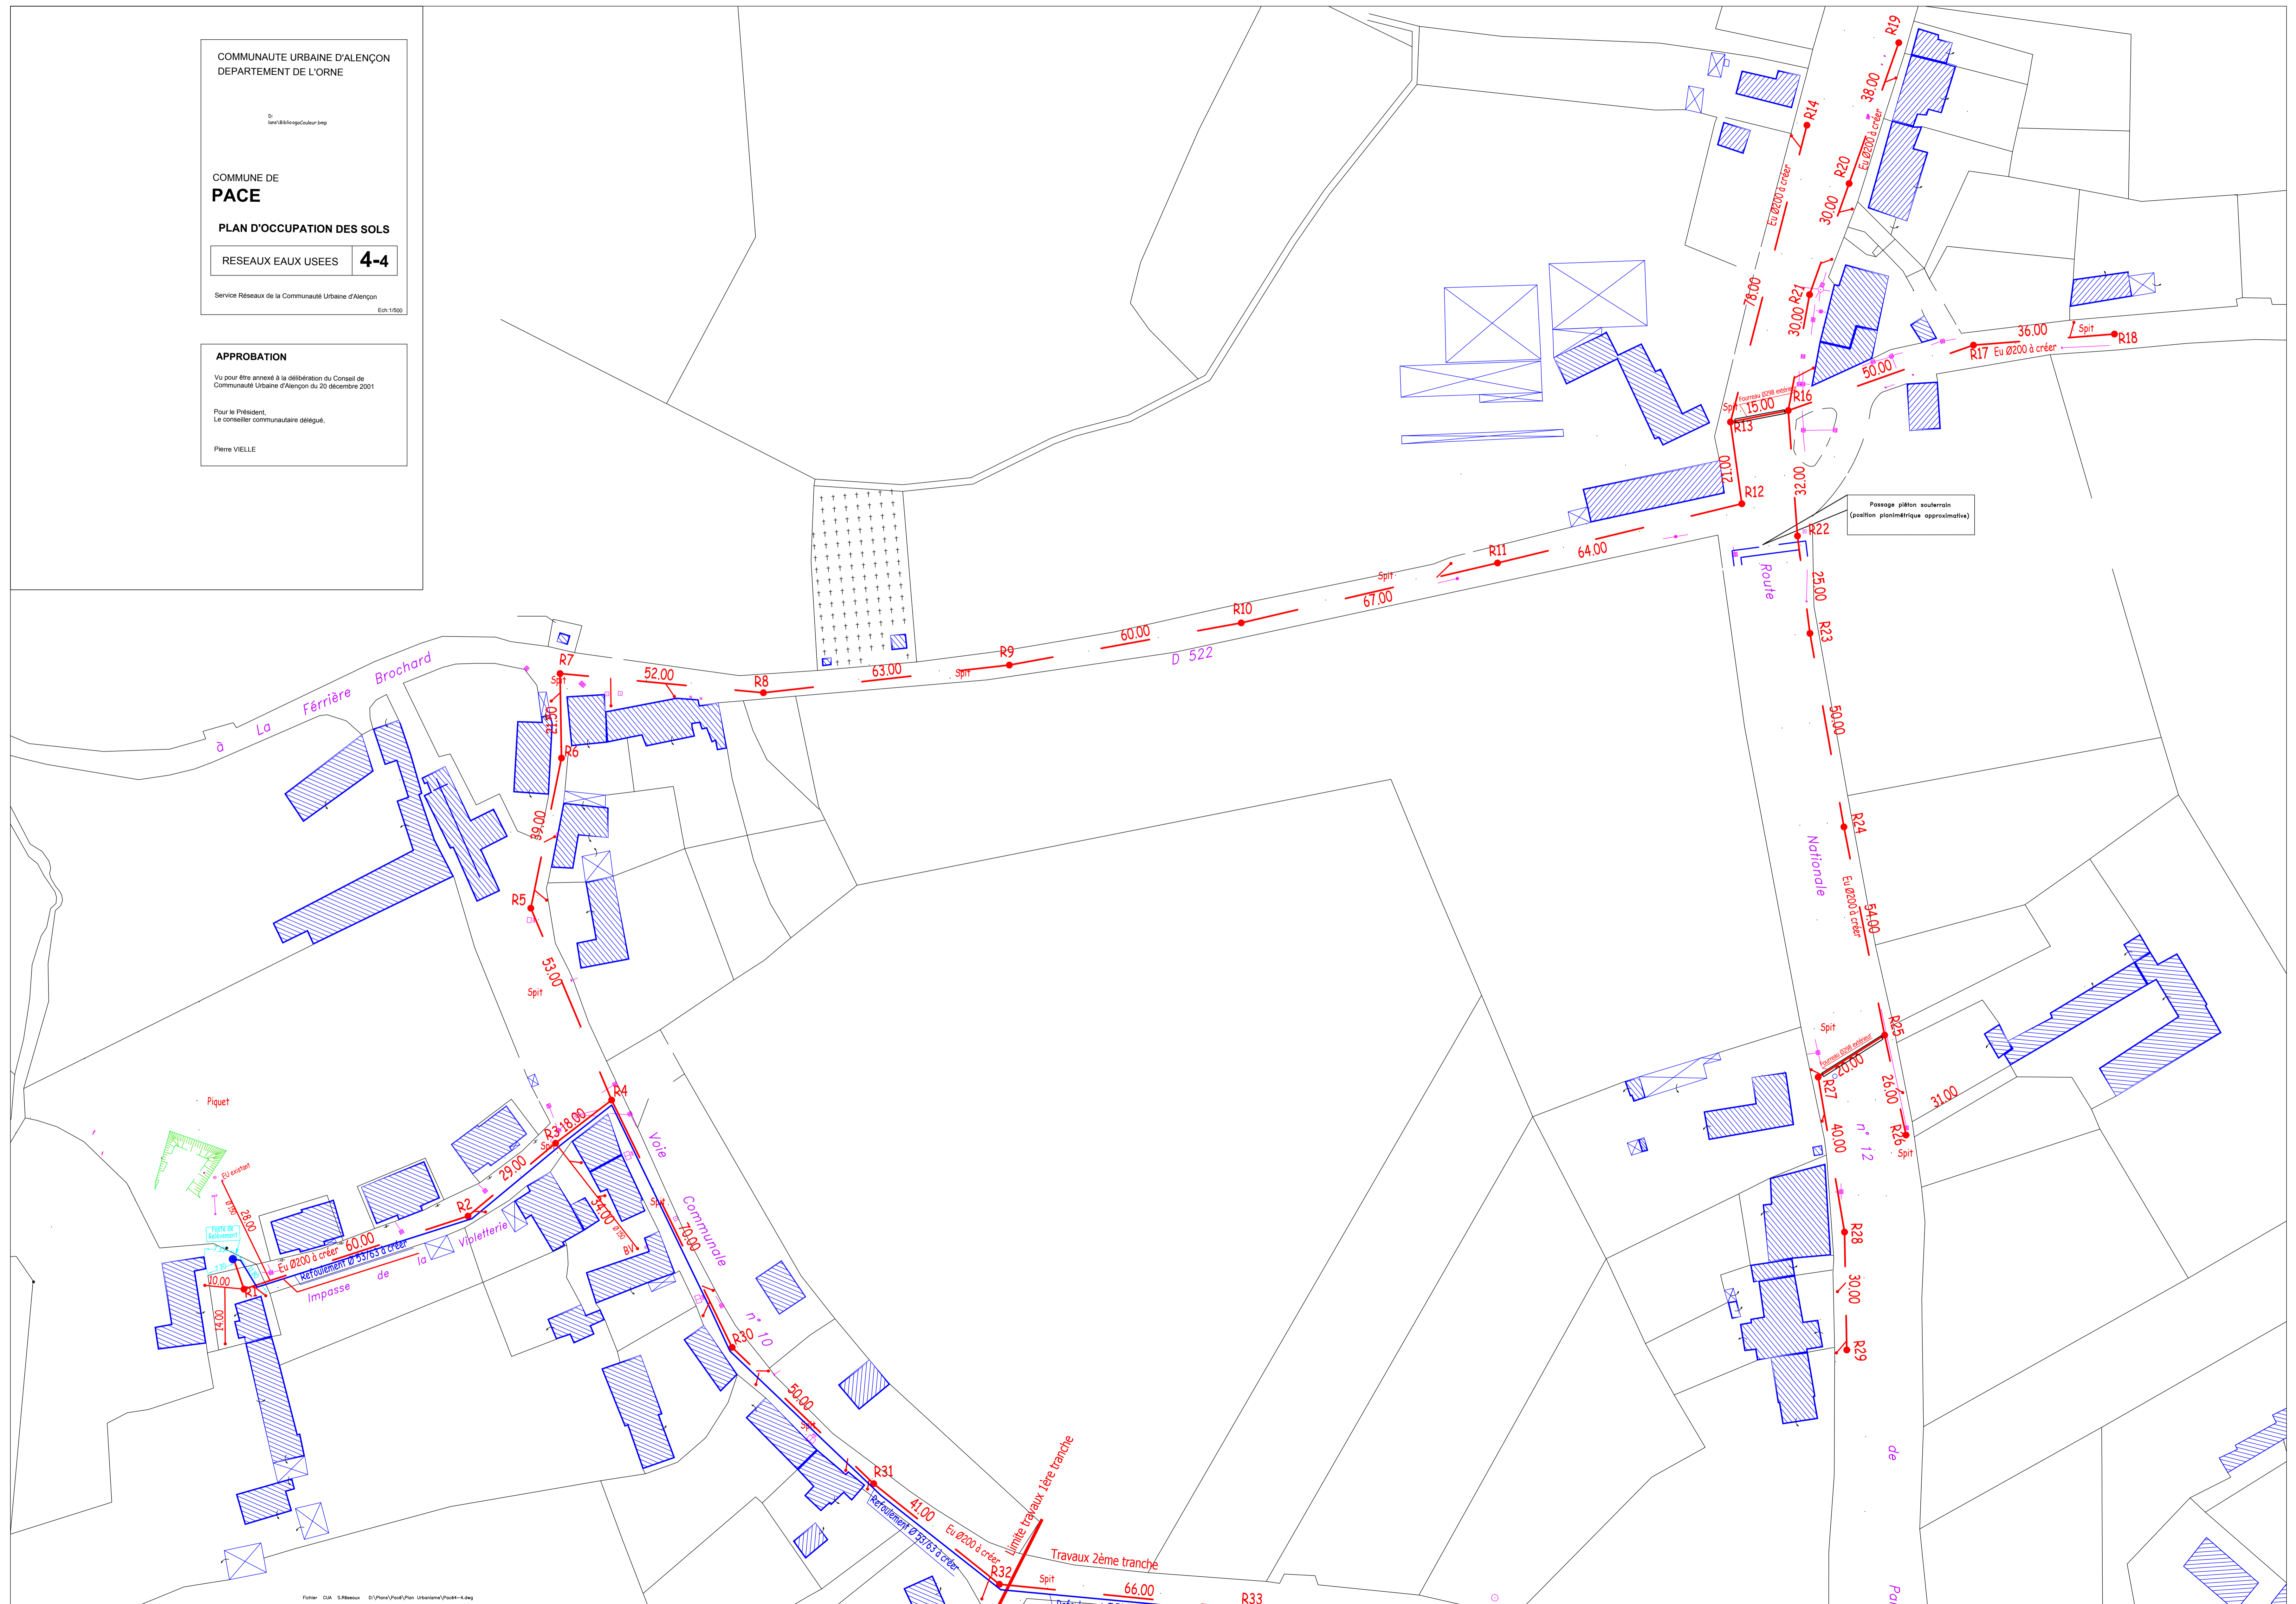

Passage piéton souterrain  
(position planimétrique approximative)